Piano di evacuazione in caso di emergenza
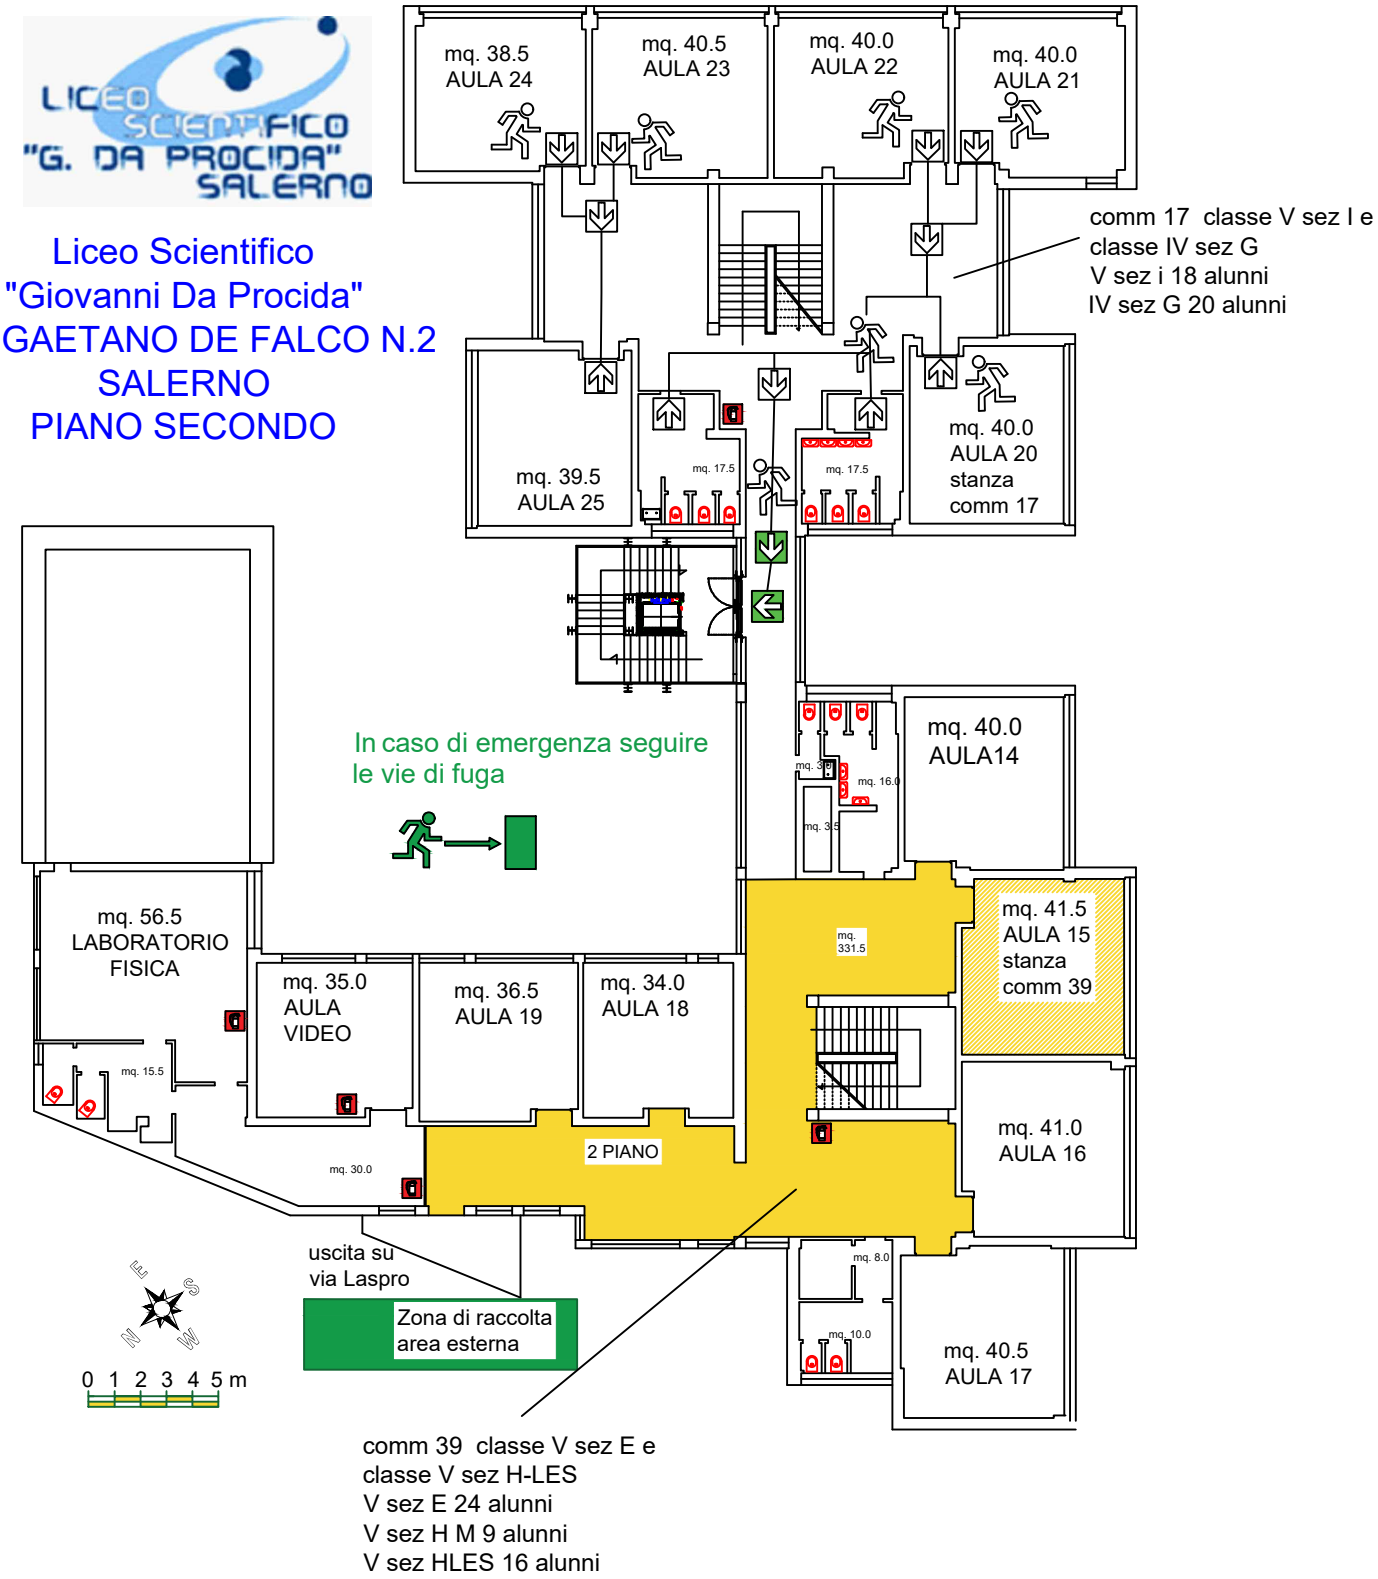
Liceo Scientifico
"Giovanni Da Procida"
VIA GAETANO DE FALCO N.2
SALERNO
PIANO SECONDO